

Annexé à la délibération  
n° 2022-032 du 08.04.2022



Envoyé en préfecture le 25/04/2022  
Reçu en préfecture le 25/04/2022  
Affiché le  
ID : 037-213702459-20220408-AVRIL\_60\_2022-AU

ANNEXE 4

	<b>PLAN DE VENTE</b> Commune de <b>SEMBLANÇAY</b>	<b>LOT N° 1</b>
--	--	-----------------


Adresse : N°	Dossier de réalisation Programme des équipements publics Approbation en date du 18 septembre 2020
Cadastre : D n°	
Superficie : m <sup>2</sup>	PDL Electricité : -----
Surface de plancher : m <sup>2</sup>	PCE : ----

**ZAC " Les Dolbeaux "**  
**TRANCHE N°1**



DOSSIER : 19440 - DATE : 25/02/2022

- LEGENDE**
- GAZ Coffrets GAZ
  - BT Coffrets BT
  - TA Regard Télécom
  - AEP Citerneau eau potable
  - EU Regard eaux usées
  - EP Regard eaux pluviales
  - Lampadaire
  - Parking du midi (Zone non aedificandi non close)  
Accès unique obligatoire
  - Borne ou repère

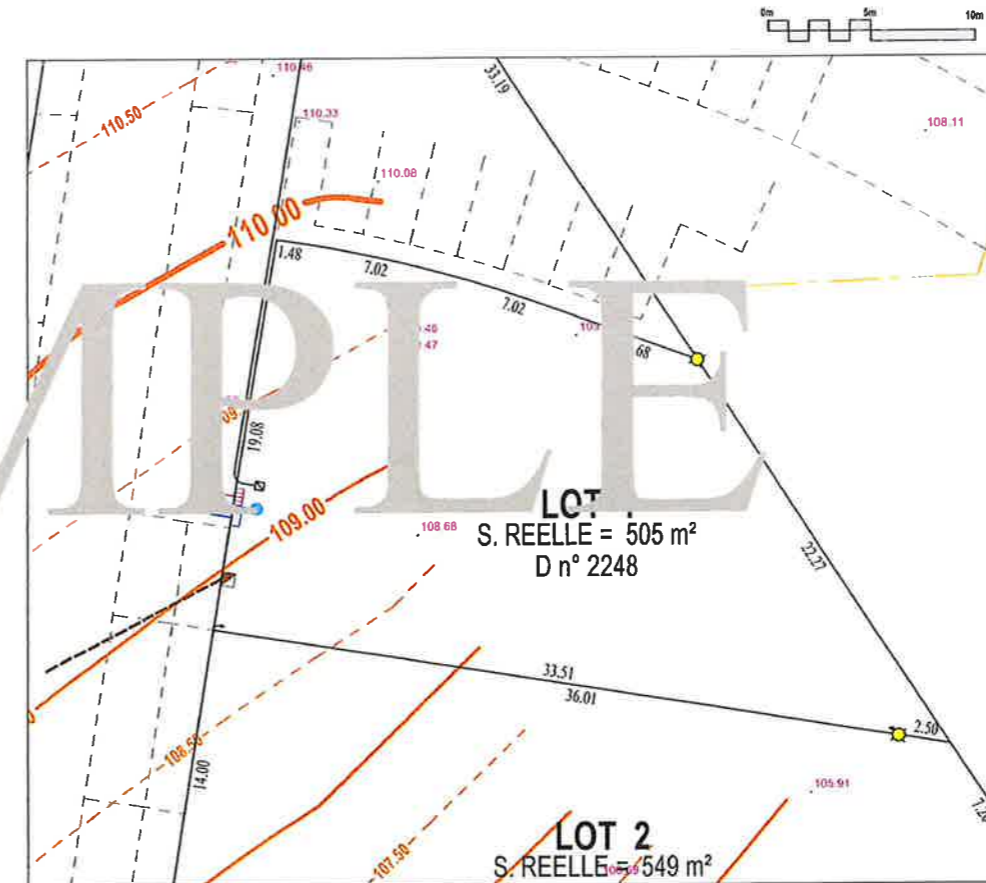

**NOTA** : - L'emplacement des branchements et la profondeur indiquée sont figuratifs et devront être vérifiés avant tout projet de construction.  
- L'adaptation de la construction au terrain sera étudiée en tenant compte des différents niveaux après travaux VRD.

- Les altitudes mentionnées décrivent le terrain naturel avant travaux.

Echelle : 1/250ème